


ESCALIER MC 1 LMP 44 (20 M TABLES - V)
 ESCALIER MC 2 H.O. WILDENBERG (17 M SOL - V)
 ESCALIER MC 3 STOCK 13 (20 M SOL)

ESPLANADE EXTÉRIEURE

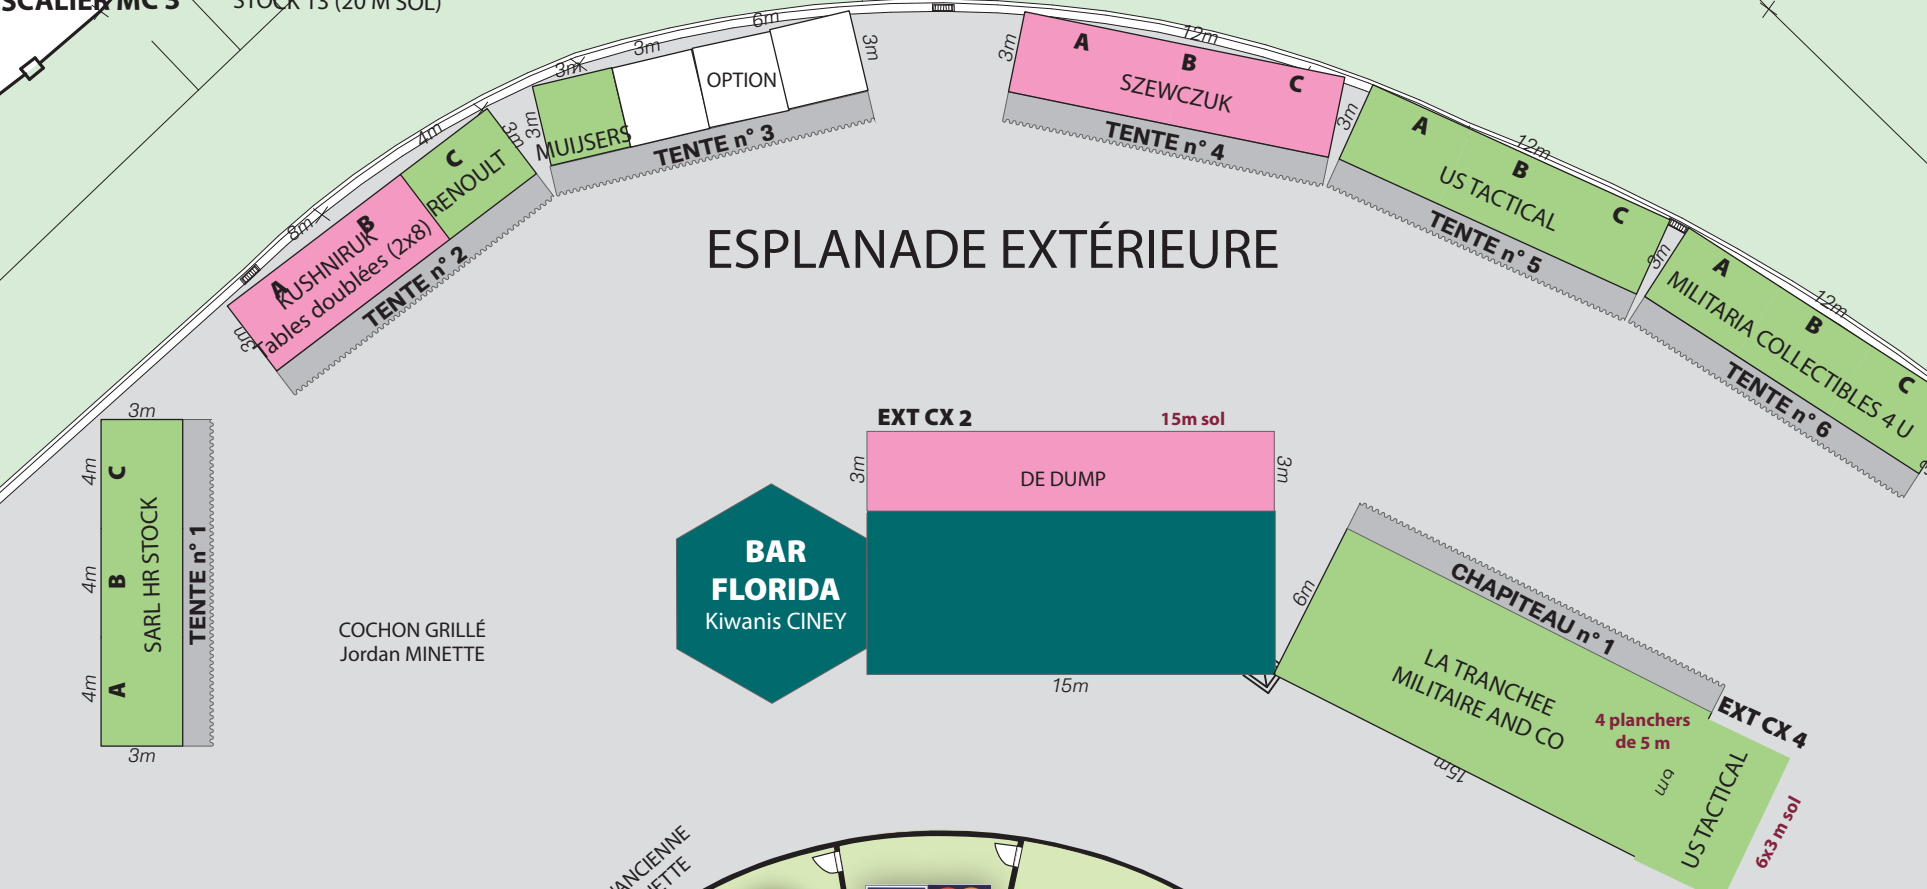

CINEY MILITARIA AVRIL 2025 - PALL 2 - MISE A JOUR 28/03/2025

Porte Sectionnelle 14m

Porte Sectionnelle 14m

Porte Sectionnelle 14m

Porte Sectionnelle 14m