


ESCALIER MC 1
 ESCALIER MC 2
 ESCALIER MC 3

LMP 44 (20 M TABLES - V)
 H.O. WILDENBERG (20 M SOL - V)

ESPLANADE EXTÉRIEURE

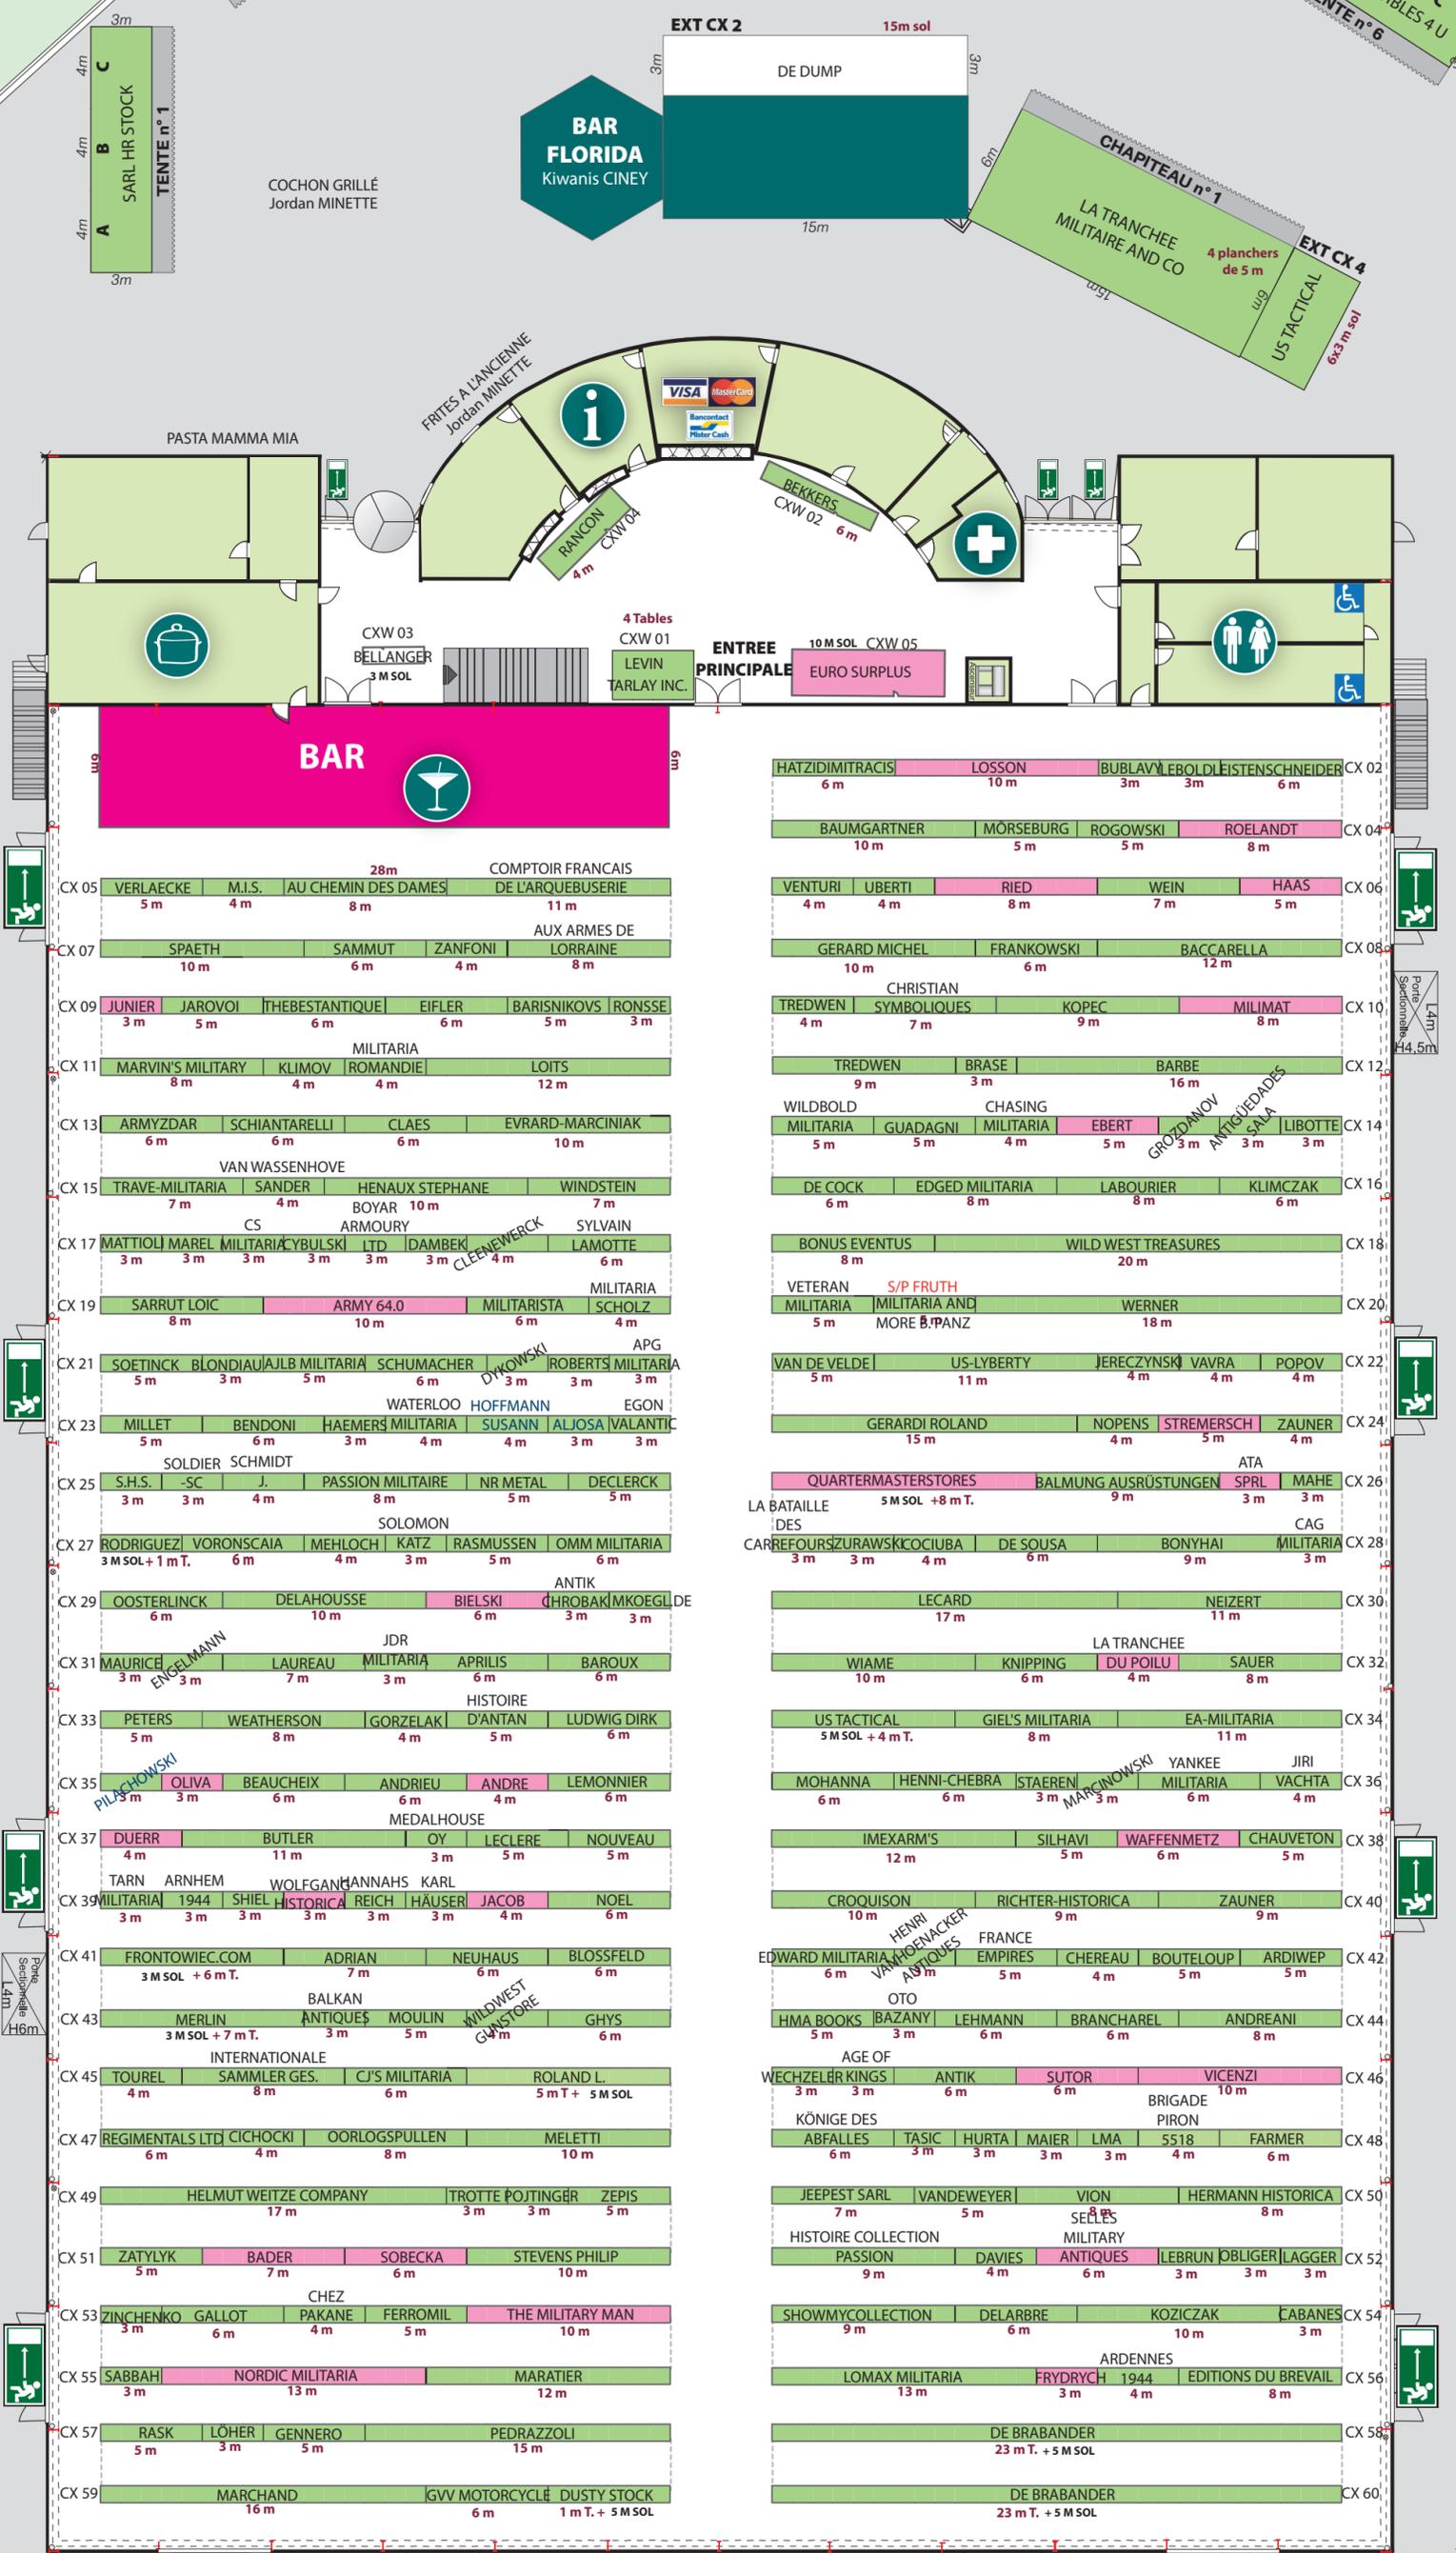

CINEY MILITARIA AVRIL 2026 - PALL 2 - MISE A JOUR 10/02/2026

Porte Sectionnelle
 LMP
 H6m

Porte Sectionnelle
 H4.5m
 L4m

Porte Sectionnelle
 H4.5m
 L4m