


ESCALIER MC 1  
 ESCALIER MC 2  
 ESCALIER MC 3

LMP 44 (20 M TABLES - V)  
 H.O. WILDENBERG (20 M SOL - V)

# ESPLANADE EXTÉRIEURE

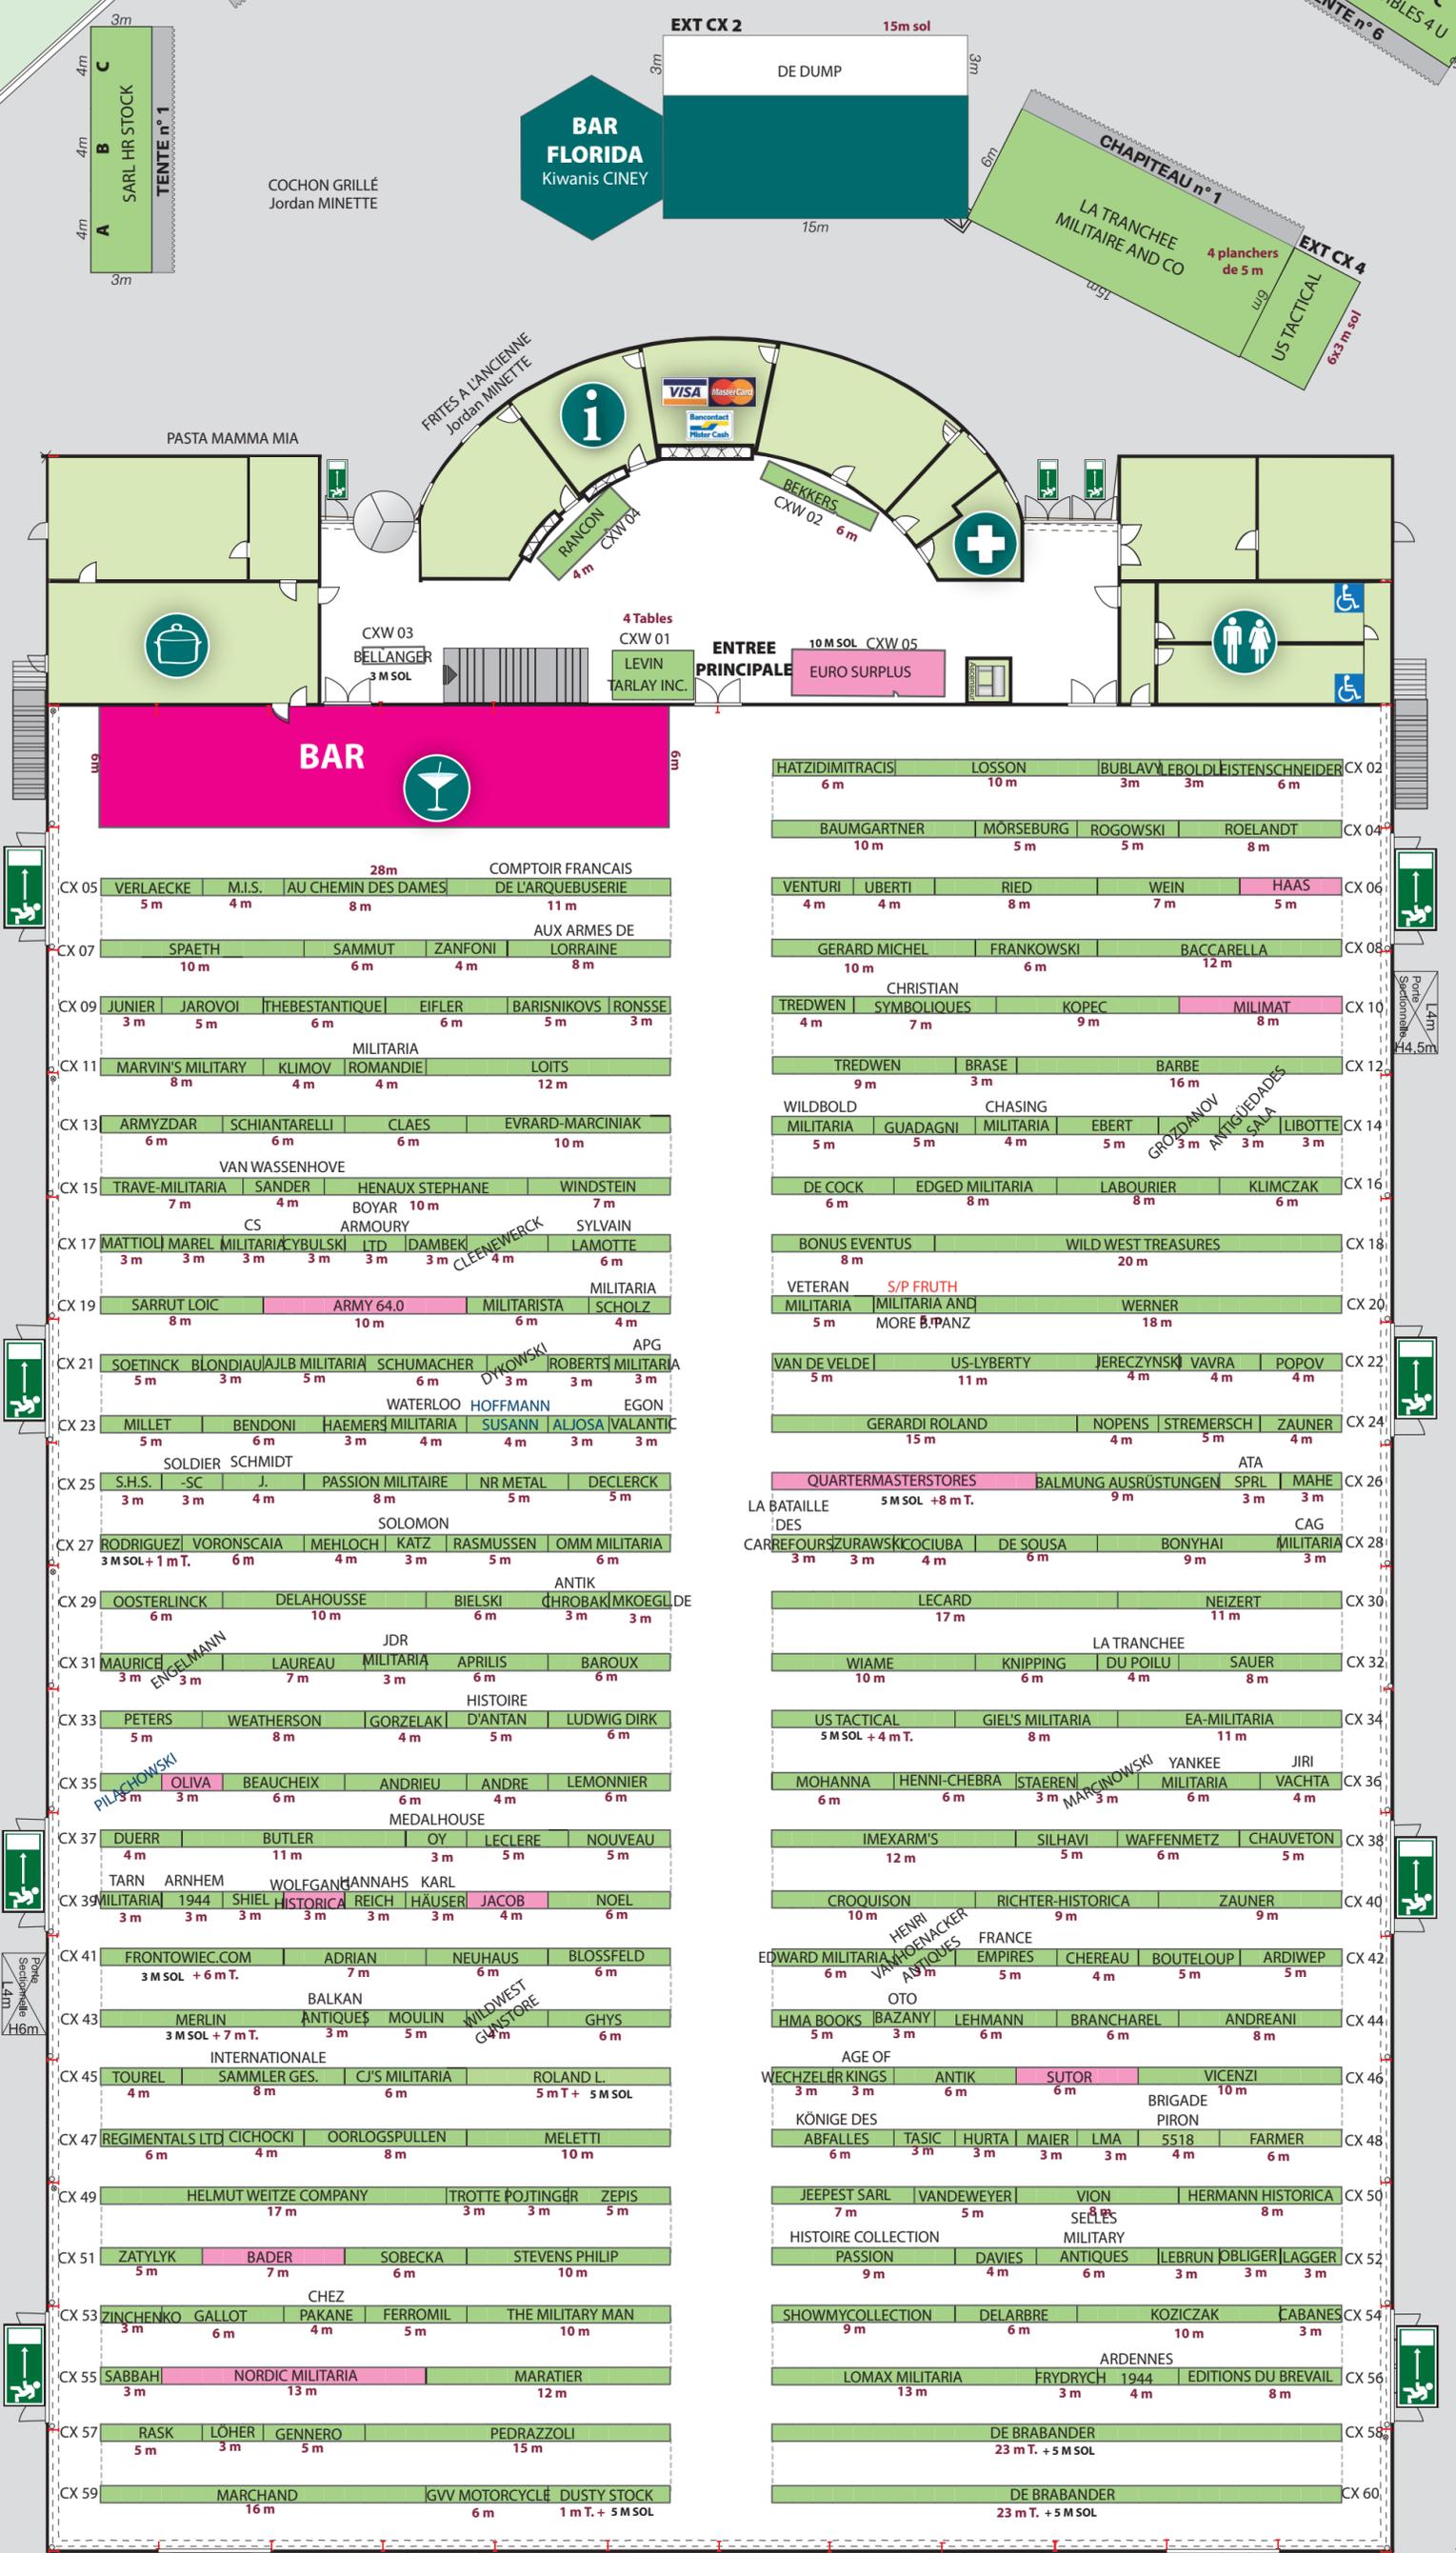

CINEY MILITARIA AVRIL 2026 - PALL 2 - MISE A JOUR 24/02/2026

Porte Sectionnelle  
 LMP  
 H6m

Porte Sectionnelle  
 H4.5m  
 L4m

Porte Sectionnelle  
 H4.5m  
 L4m